


მართვობა

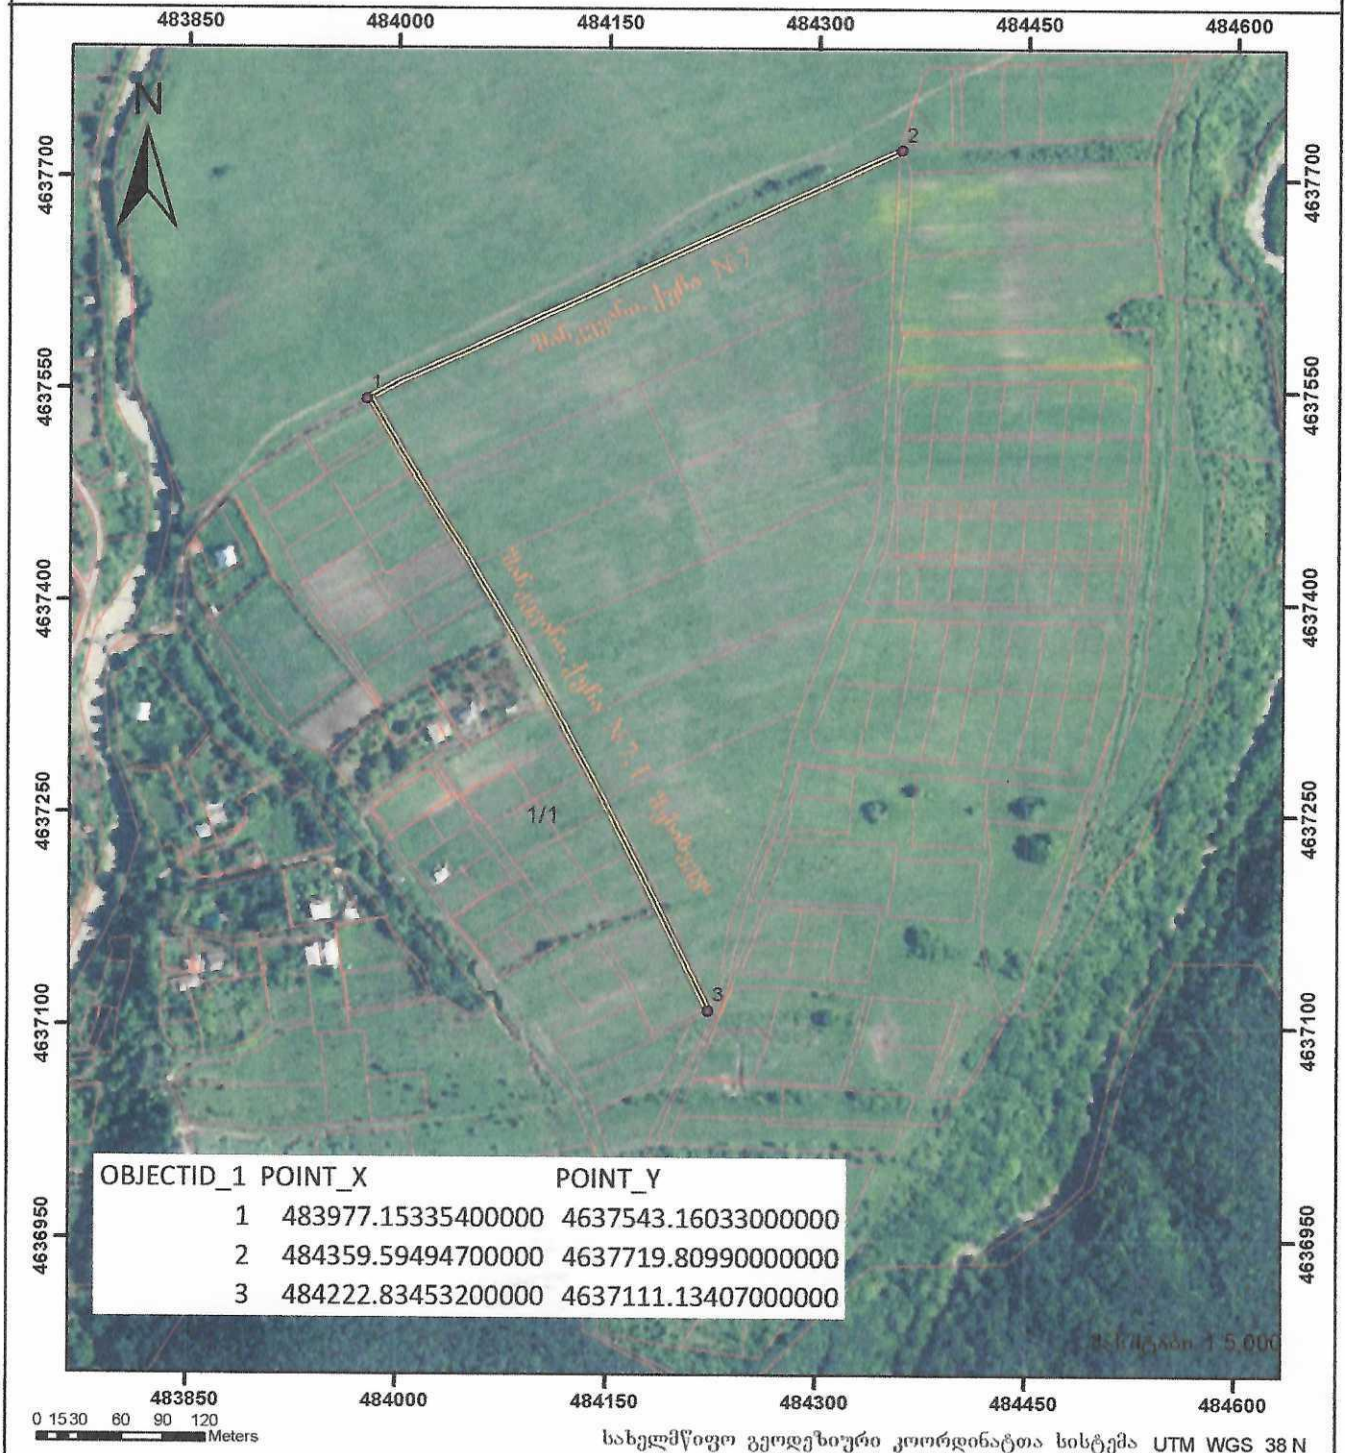

მისამართი:	მუნიციპალიტეტი მცხეთა-სოფ. შანაშავაძე ქუჩა №7	ნაკვეთის ფართობი:	
დასახელება:	სახოლო სამშენებლო	საკადასტრო აზომვაზე უფლებამოსილი პირი	01003009581
პირობითი აღნიშვნები:	- წერტილი - ნაკვეთის ფიქსირებული საზღვარი - ნაკვეთის არაფიქსირებული საზღვარი - ვადდება - შენიშვნა-ნაგებობა - მდგომარეობა - აშენებული - დანერგული/ ნანერგე - მშენებარე - მიწისქვეშა - სახობრივი ნაგებობა - სახობრივი ნაგებობის წერტილოვანი ობიექტი	სახობრივი ნაგებობის ფაქტობრივი სივრცე მეტრი სახობრივი ნაგებობის გეგმარებითი სივრცე მეტრი სახობრივი ნაგებობის წერტილოვანი ობიექტი რაოდენობა	დაინტერესებული პირი თარიღი 31.01.2025 შენიშვნა: ნახაზი შესრულებულია დამკვეთის მითითებით