


# ორთოგონატი

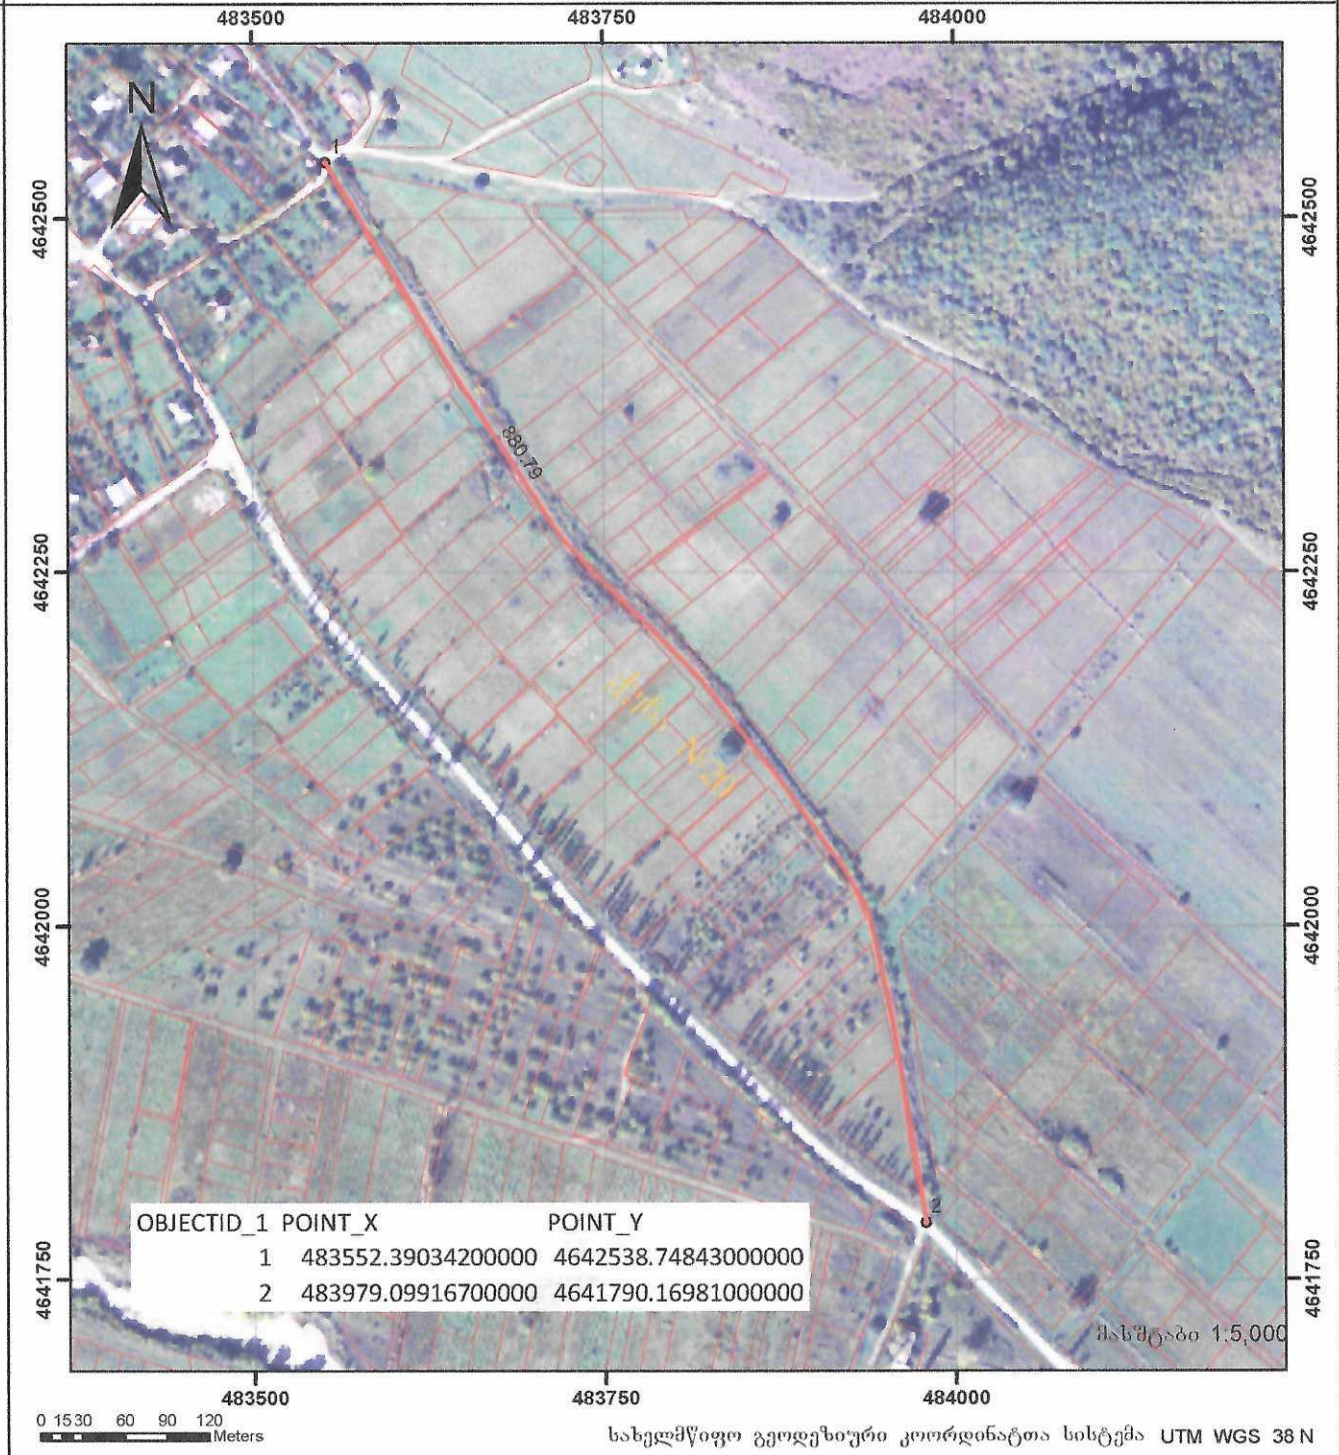

სახელმწიფო გეოდეზიური კოორდინატა სისტემა UTM WGS 38 N	
მისამართი: მუნიციპალიტეტი მცხეთა, სოფ. ბიჭვინთი, ქუჩა №20	ნაკვეთის უპროექტი:
დანიშნულება: სასოფლო-სამეურნეო	საზოგადოებრივი ნაგებობის ფაქტობრივი სიგრძე მეტრი საზოგადოებრივი ნაგებობის გეგმარებითი სიგრძე მეტრი საზოგადოებრივი ნაგებობის წერტილოვანი ობიექტი რაოდენობა
<b>პირობითი აღნიშვნები:</b> ● წერტილი — ნაკვეთის ფიქსირებული საზღვარი - - - ნაკვეთის არაფიქსირებული საზღვარი □ ვადლებულება შენობა-ნაგებობა მდგომარეობა ▨ აშენებულ □ დაზარალებული ნაგებობა □ მშენებარე □ მიწისქვეშა — საზოგადოებრივი ნაგებობა ● საზოგადოებრივი ნაგებობის წერტილოვანი ობიექტი	საკადასტრო აზომვაზე უფლებამოსილი პირი 01003009581
	დაინტერესებული პირი
	თარიღი 01.06.2025
შენიშვნა: ნახაზი შესრულებულია დამკვეთის მითითებით	