


# ორთოგოტო

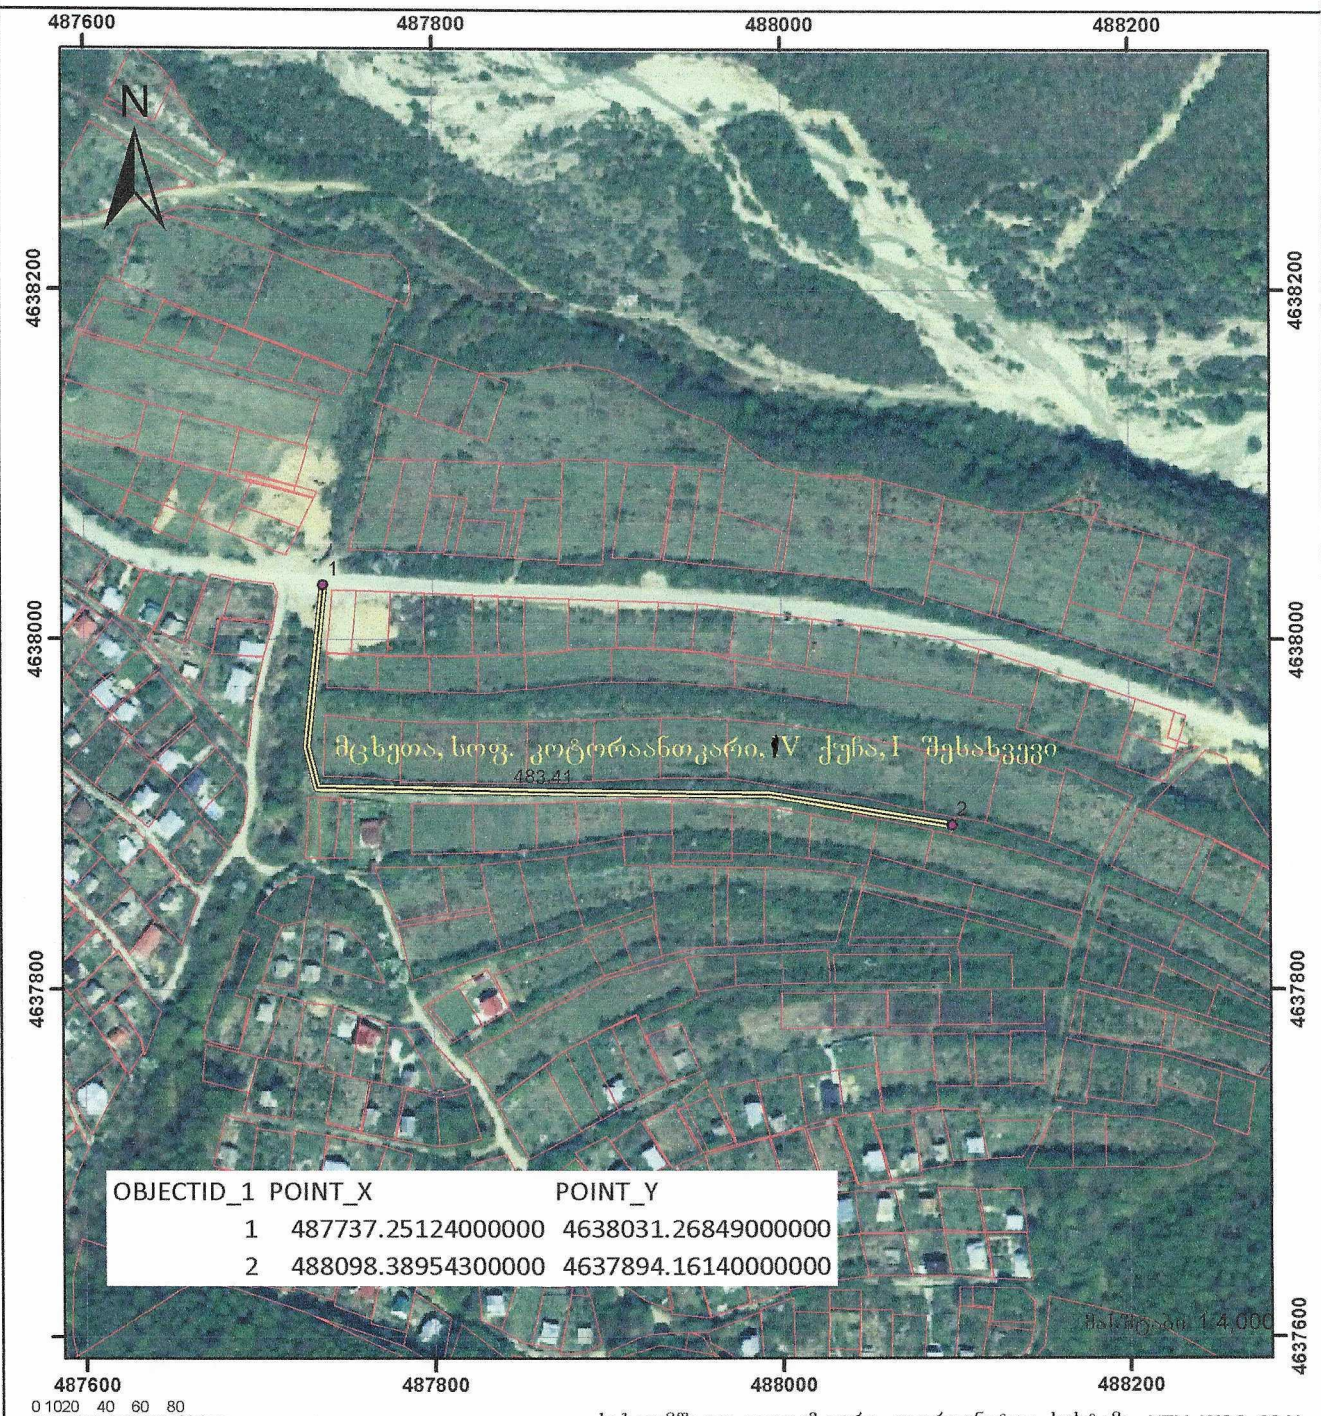

OBJECTID_1	POINT_X	POINT_Y
1	487737.25124000000	4638031.26849000000
2	488098.38954300000	4637894.16140000000

მისამართი:	მცხეთა, სოფ. კოტორაანთკარი, IV ქუჩა, I შესახვევი	ნაკვეთის ფართობი:		
დანიშნულება:	სასოფლო სამეურნეო	საზობრივი ნაკვეთის ფაქტობრივი სიგრძე	მეტრი	
<p>პირობითი აღნიშვნები:</p> <ul style="list-style-type: none"> <li>● წერტილი</li> <li>— ნაკვეთის ფიქსირებული საზღვარი</li> <li>--- ნაკვეთის არაფიქსირებული საზღვარი</li> <li>□ ვალდებულება</li> <li>□ შენიშნა-ნაკვეთის მდგომარეობა</li> <li>□ აშენებული</li> <li>□ დანგრეული/ ნანგრევი</li> <li>□ მშენებარე</li> <li>□ მიწისქვეშა</li> <li>— საზობრივი ნაკვეთი</li> <li>● საზობრივი ნაკვეთის წერტილოვანი ობიექტი</li> </ul>	საკადასტრო აზომვაზე უფლებამოსილი პირი	01003009581		
	დაინტერესებული პირი			
	თარიღი	01.07.2025		
	შენიშვნა: ნახაზი შესრულებულია დამკვეთის მითითებით			