ბაღდათის მუნიციპალიტეტის სოფ ფერსათის 28-ე ქუჩის სიტუაციური ნახაზი

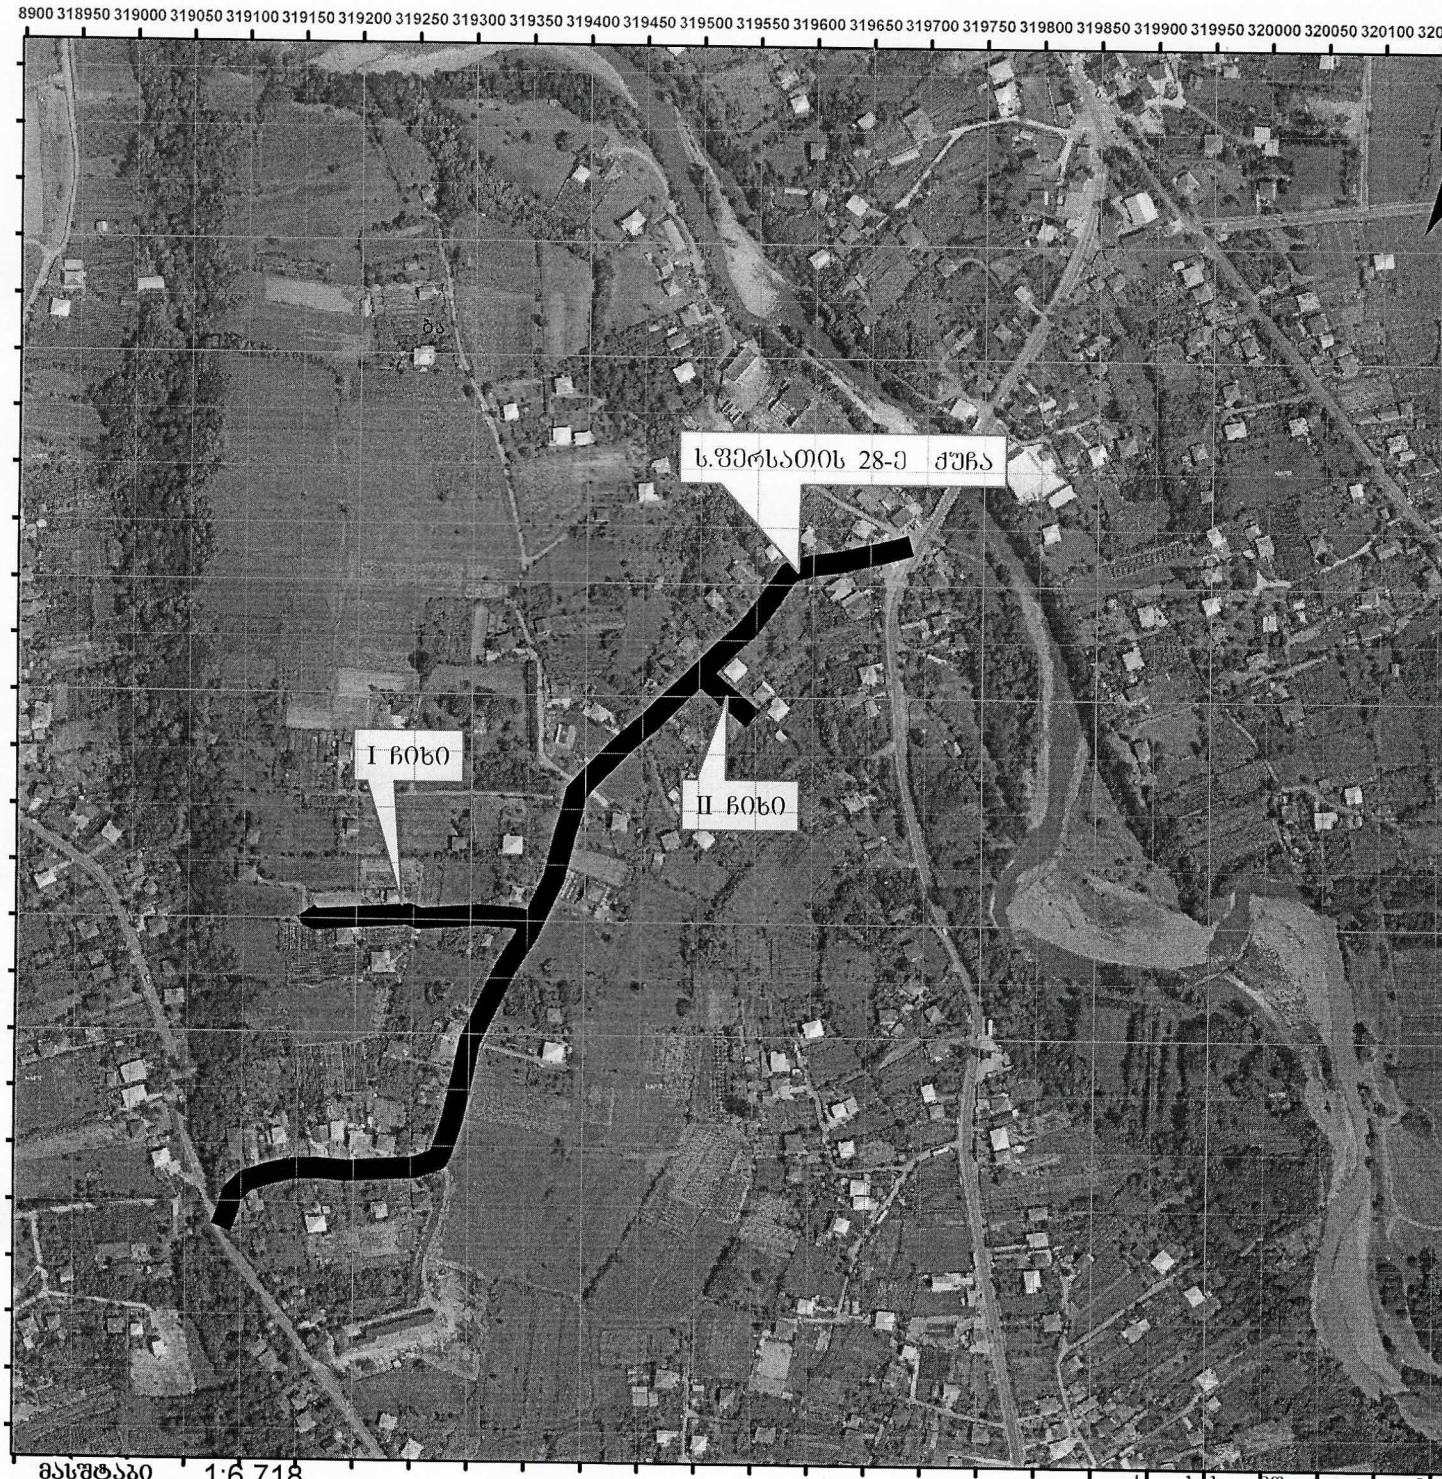

მისამართი	. ბაღდათი მუნიციპალიტეტის სოფ ფერსათის 28-ე ქუჩა
დანიშნულება	საავტომობილო გზა

პირობითი აღნიშვნები

- ნაკვეთის ნიშნული
- ნაკვეთის საზღვარი - ფიქსირებული
- ნაკვეთის საზღვარი - არაფიქსირებული
- ვალდებულება
- 01/2 აშენებული შენობა-ნაგებობა (შენობის ნომერი/სართულიანობა)
- მშენებარე შენობა-ნაგებობა
- საკომუნიკაციო ჭა
- ელექტრო ბოძი
- განათების ბოძი
- ხე
- სხვა ტოპოგრაფიული ელემენტები

ნაკვეთის ფართობი	
ხაზობრივი ნაგებობის შაძტობრივი სიგრძე	მ
ხაზობრივი ნაგებობის გეგმარებითი სიგრძე	მ
ხაზობრივი ნაგებობის ზერტილოვანი ობიექტი	
საკადასტრო აღწერაზე უფლებამოსილი პირი	ავთანდილ ფურცელაძე (09001003057)
დაინტერესებული პირი	ქეთევან თავხელიძე (09001007017)
თარიღი:	12/06/2025წელი
შენიშვნა:	